



1 Plan Masse PROJET NORD
1 : 200

— : Réseaux EU
— : Réseaux EP

AEROSTUDIO
ARCHITECTES

www.aerostudio.fr

N°	Description	Date

BAT NORD

MAPDL

Ville d'Orléans
P'Arc de Loire

DOCUMENT NON VALABLE
POUR EXECUTION

IND B


DC

Numéro de projet
Date
Dessiné par
Vérifié par

MAPDL01
09/12/2021
AC
AC

A100

Echelle

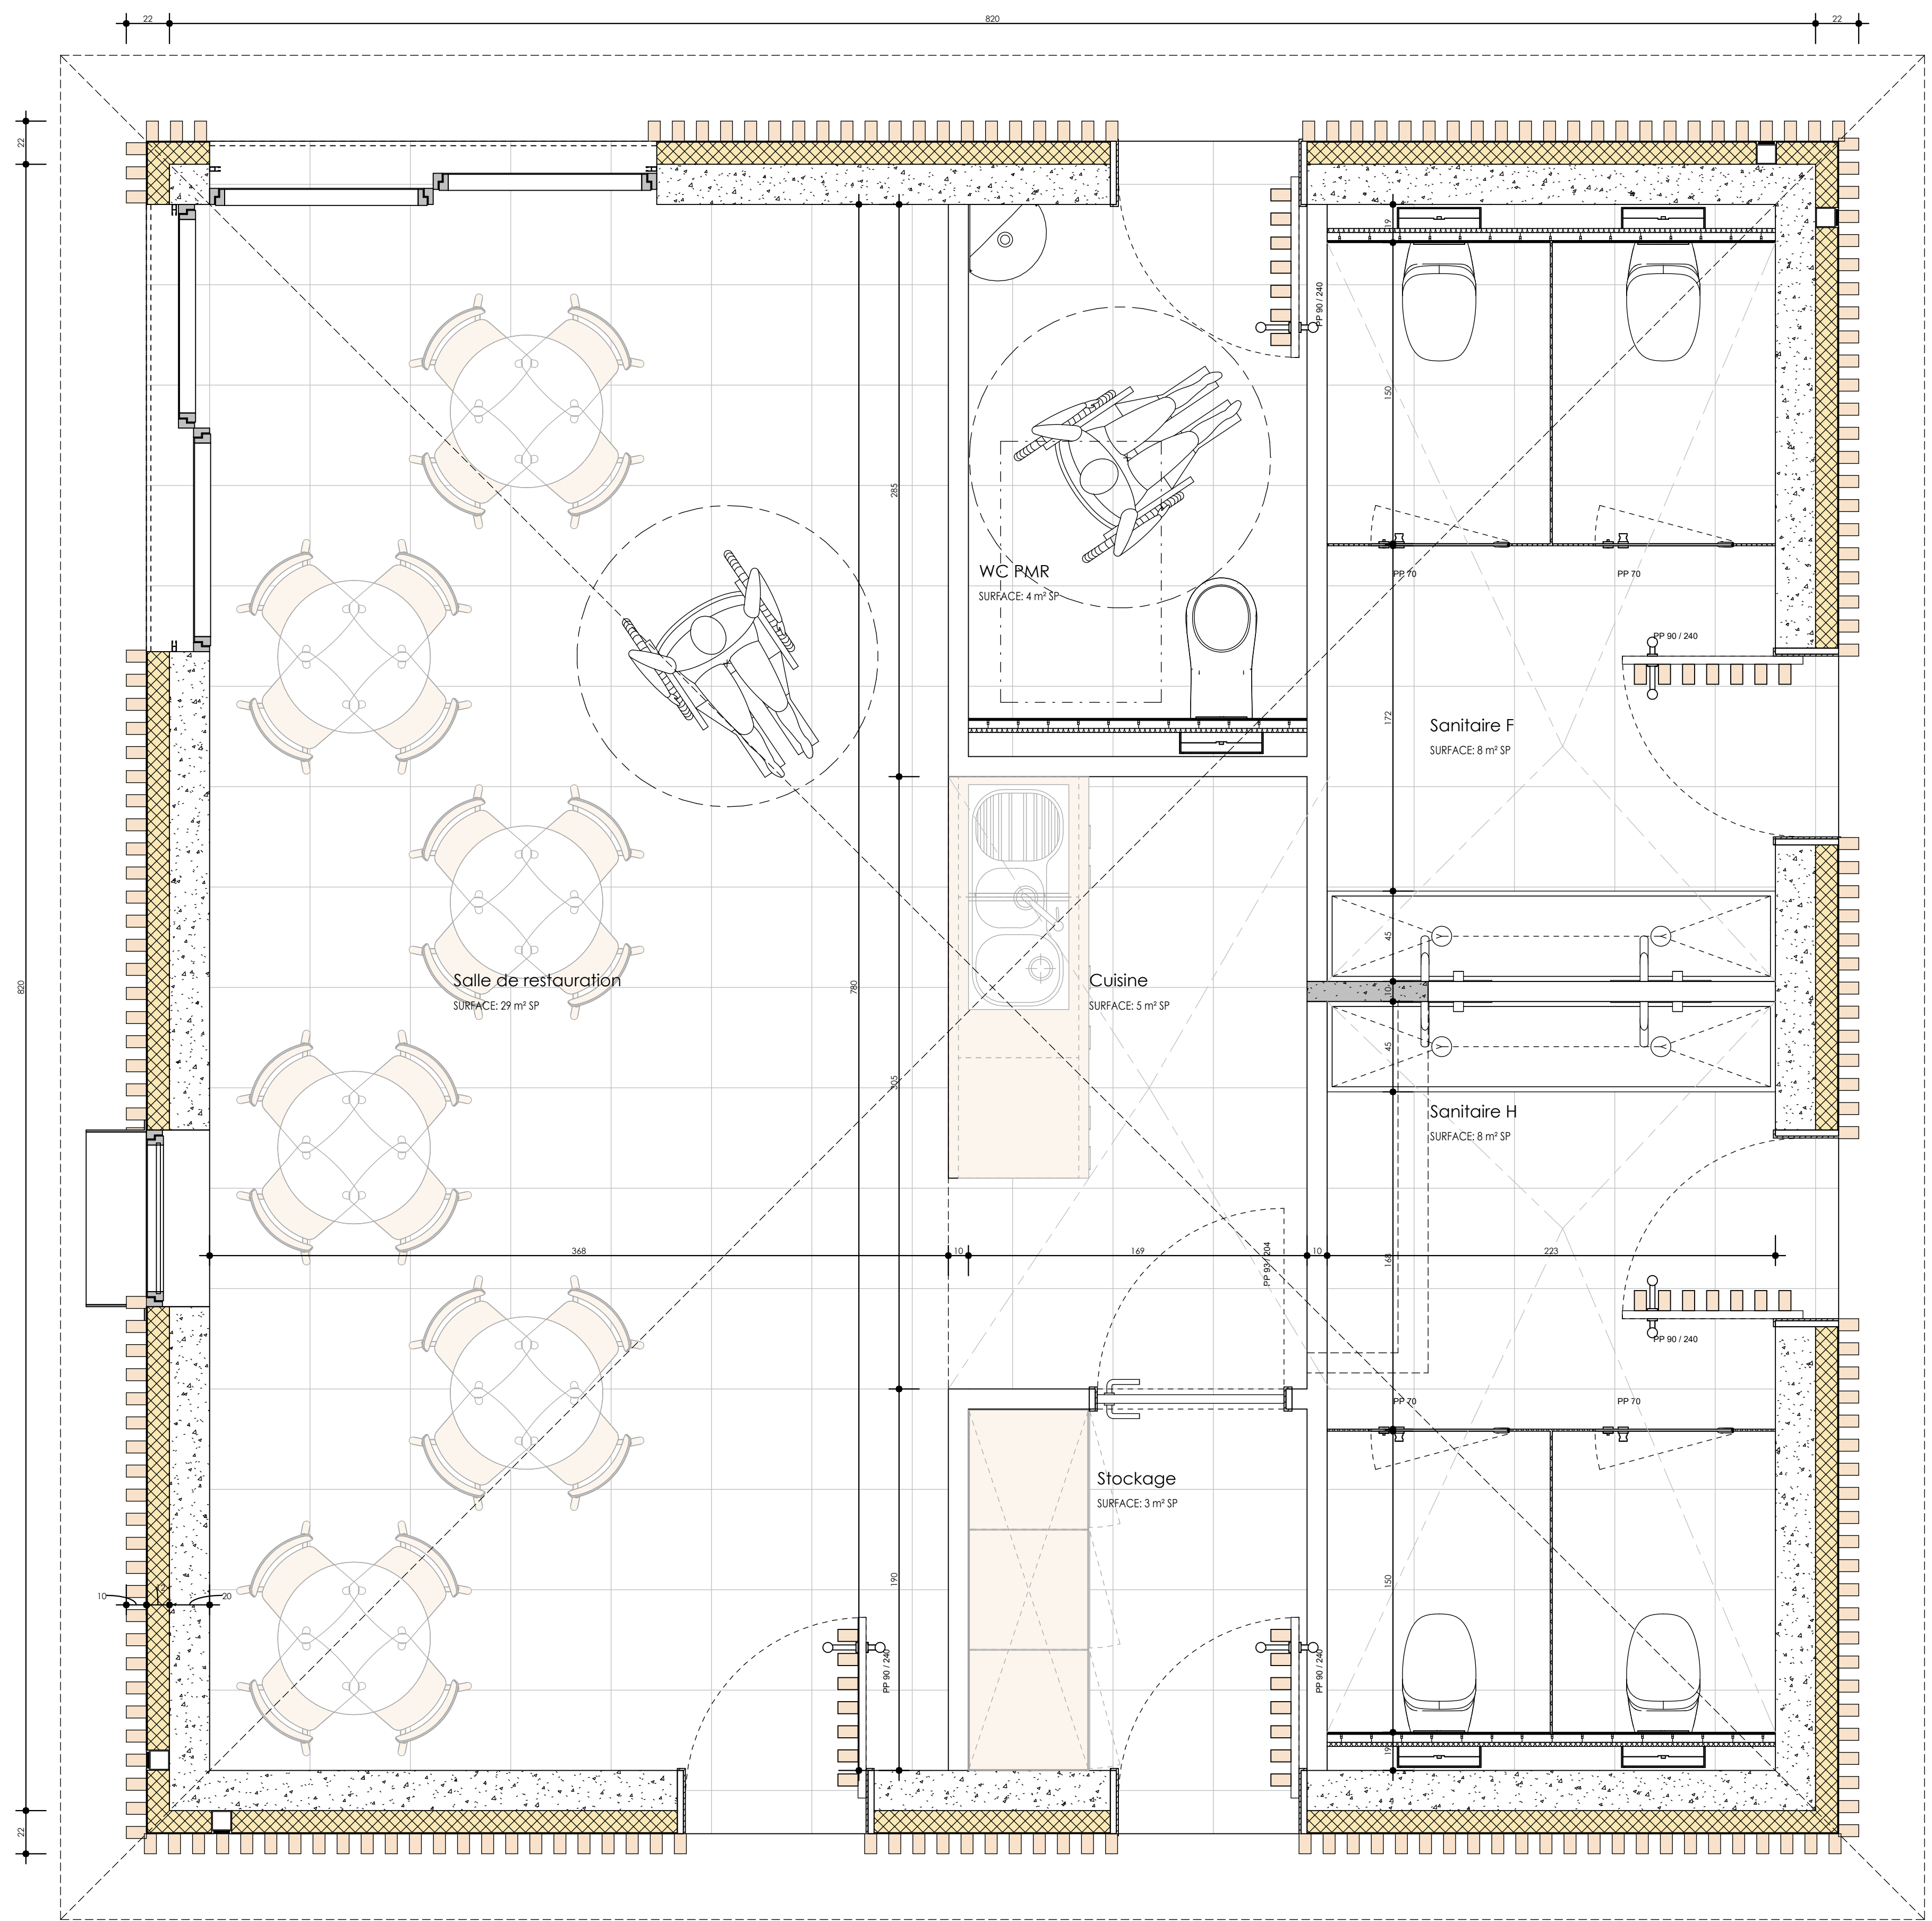

1 Niveau 0
1 : 20

AEROSTUDIO
ARCHITECTES

www.aerostudio.fr

N°	Description	Date

Plans

DOCUMENT NON VALABLE
POUR EXECUTION

IND B

DC

MAPDL

Ville d'Orléans
P'Arc de Loire

Numéro de projet

Date

Dessiné par

Vérifié par

MAPDL01

09/12/2021


AC

AC


A101

Echelle


1 : 20

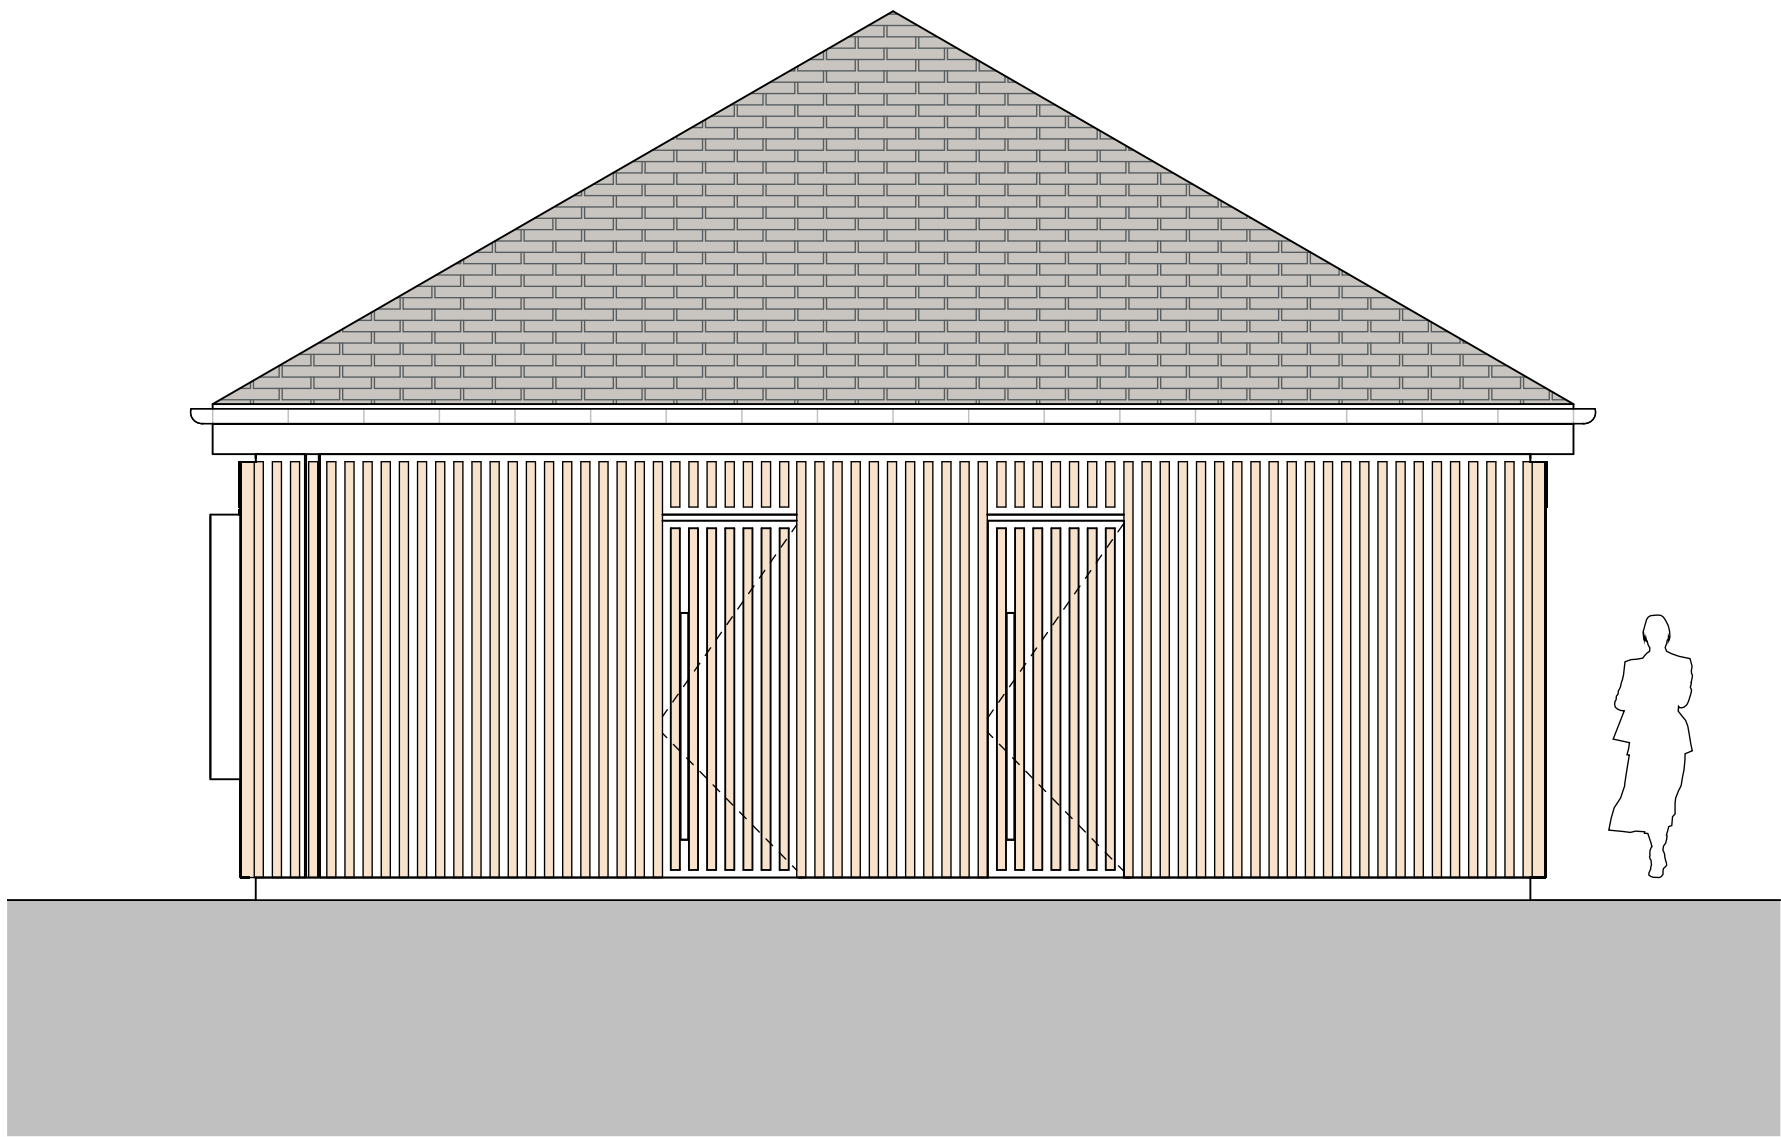


2 Elévation NORD-EST
1 : 50

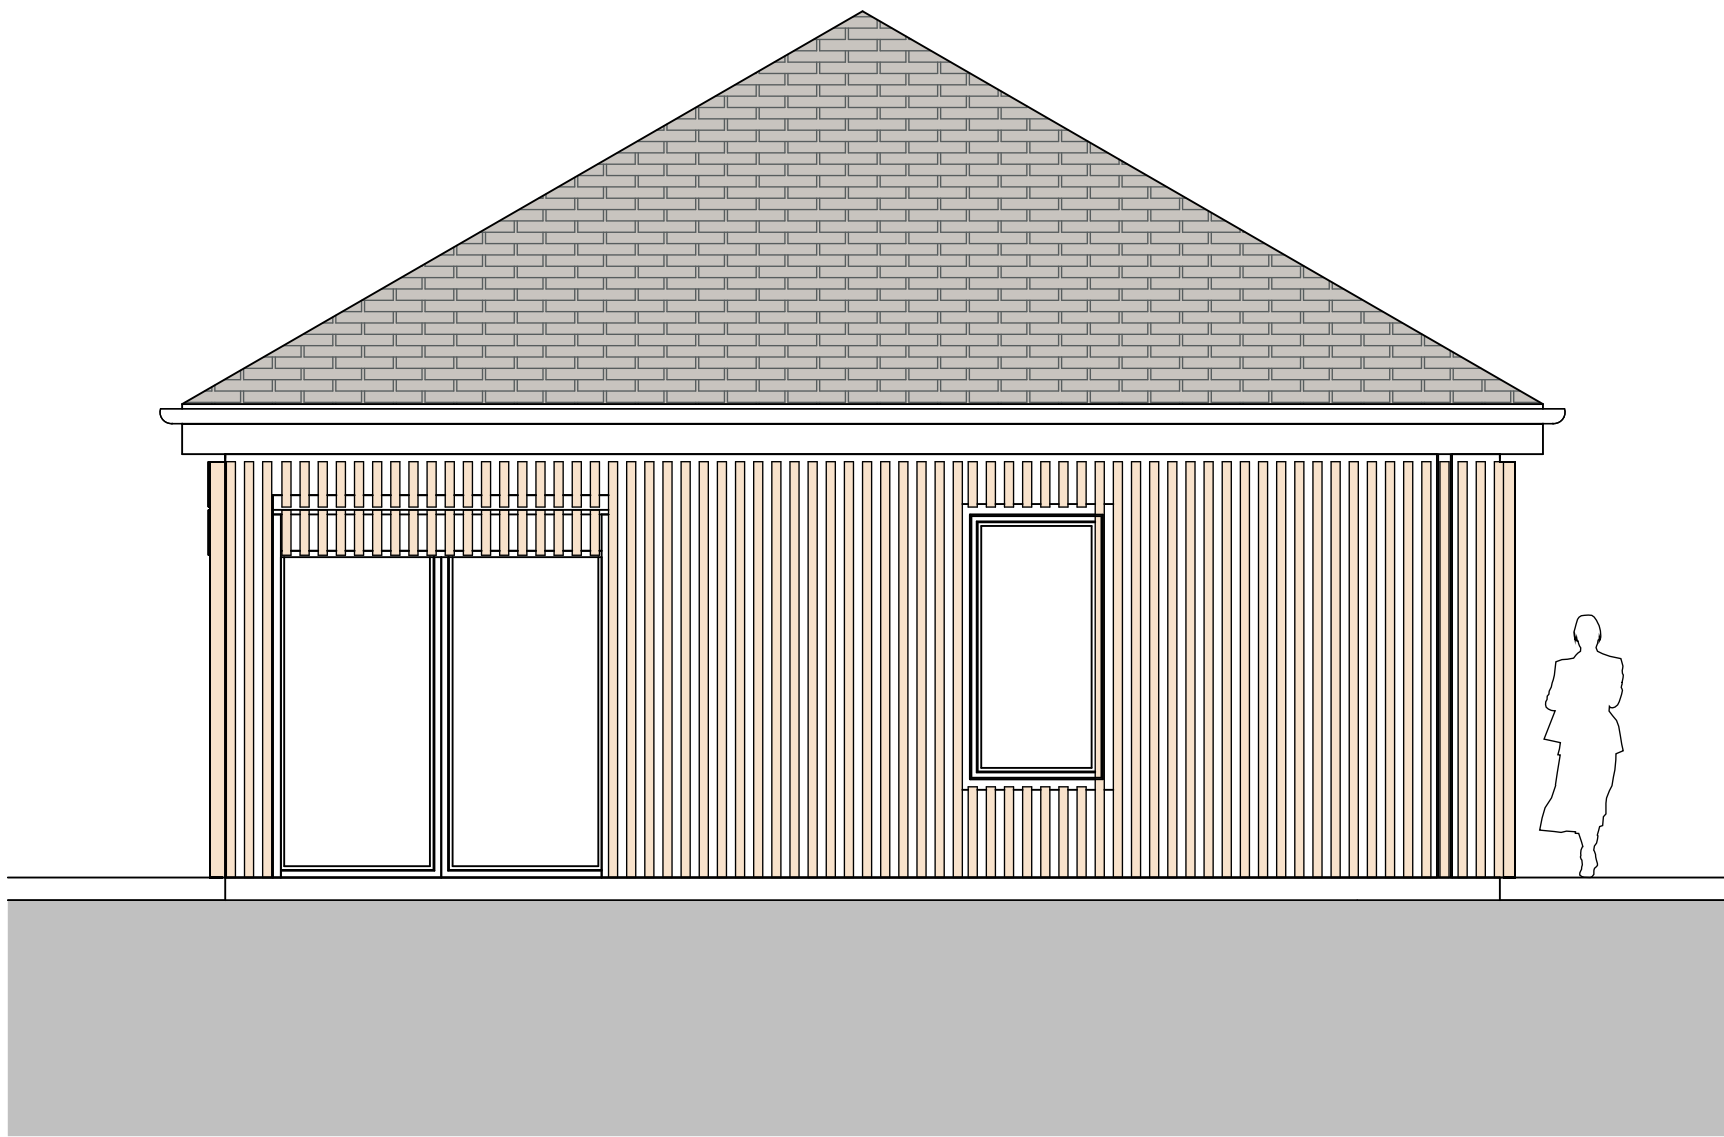

4 Elévation SUD-EST
1 : 50

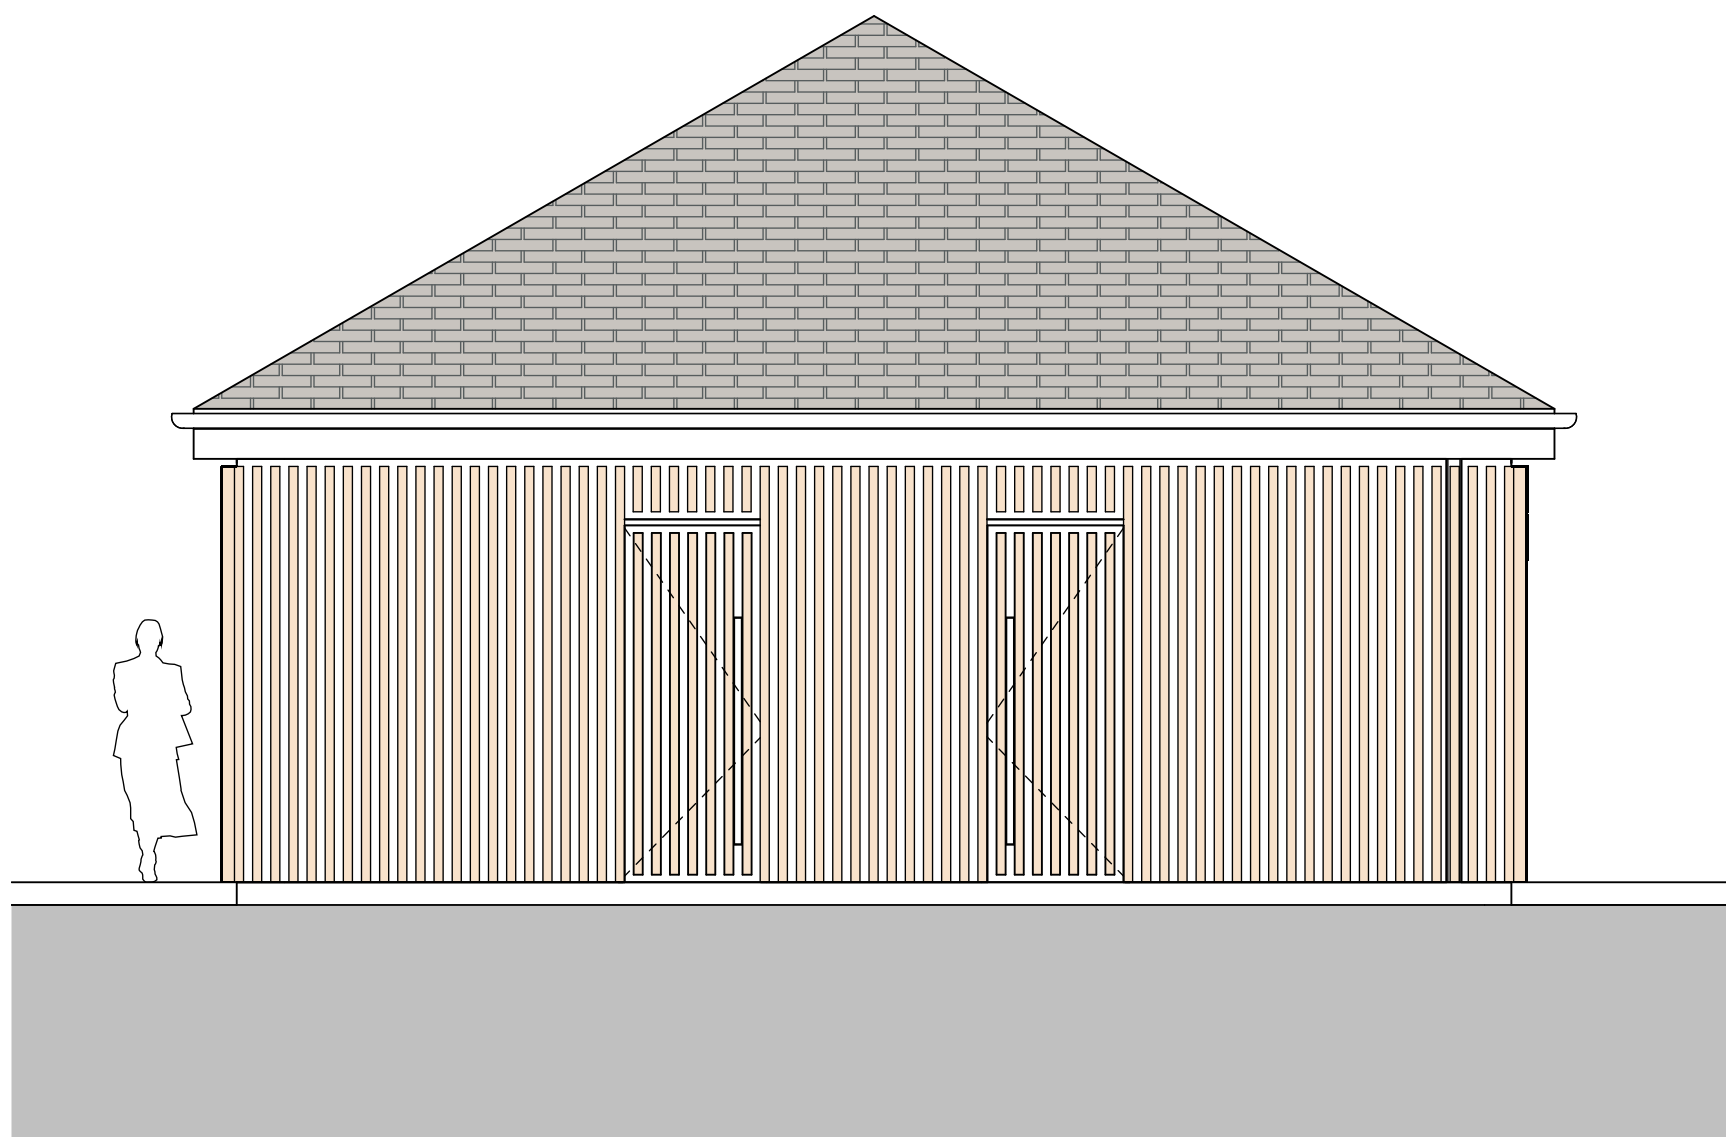

3 Elévation NORD-OUEST
1 : 50

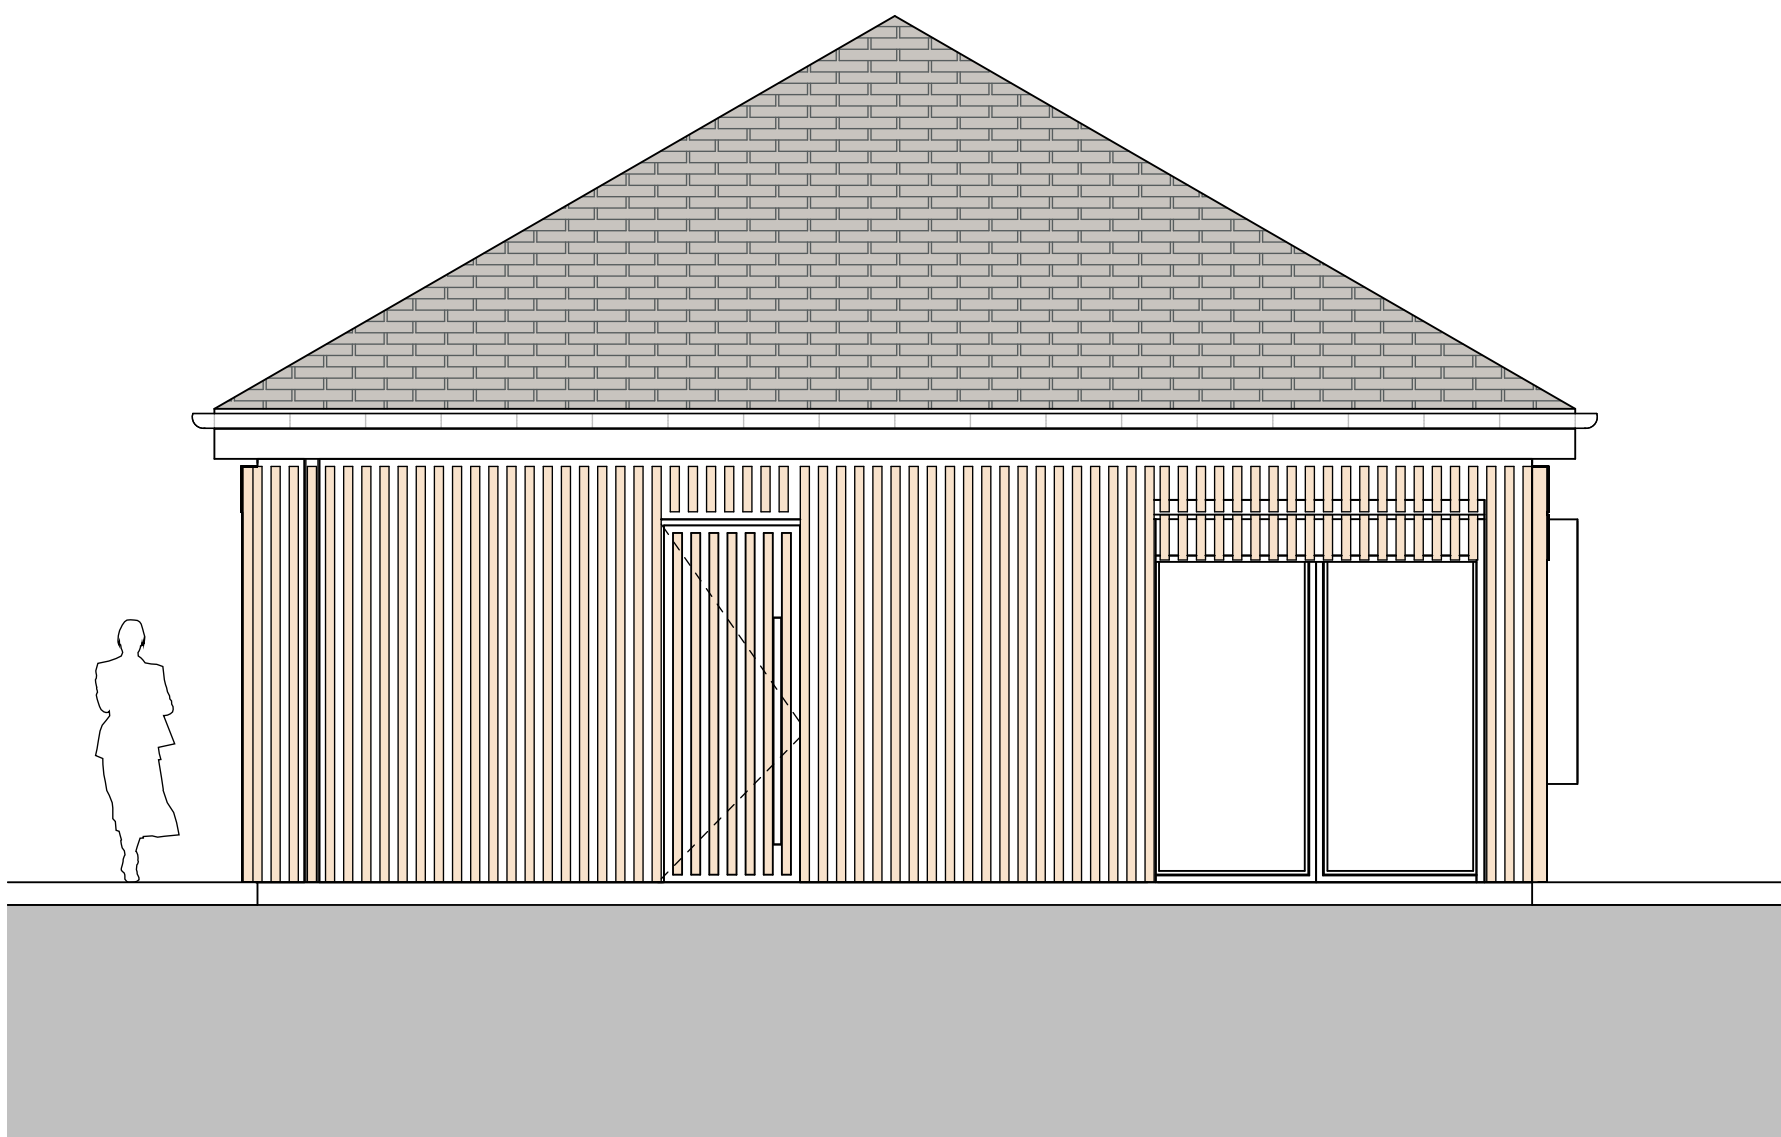

5 Elévation SUD-OUEST
1 : 50

AEROSTUDIO
ARCHITECTES

www.aerostudio.fr

N°	Description	Date

Elévations

DOCUMENT NON VALABLE
POUR EXECUTION

IND B

DC

MAPDL

Ville d'Orléans
P'Arc de Loire

Numéro de projet

Date

Dessiné par

Vérifié par

MAPDL01


09/12/2021

AC


AC

Echelle

1 : 50

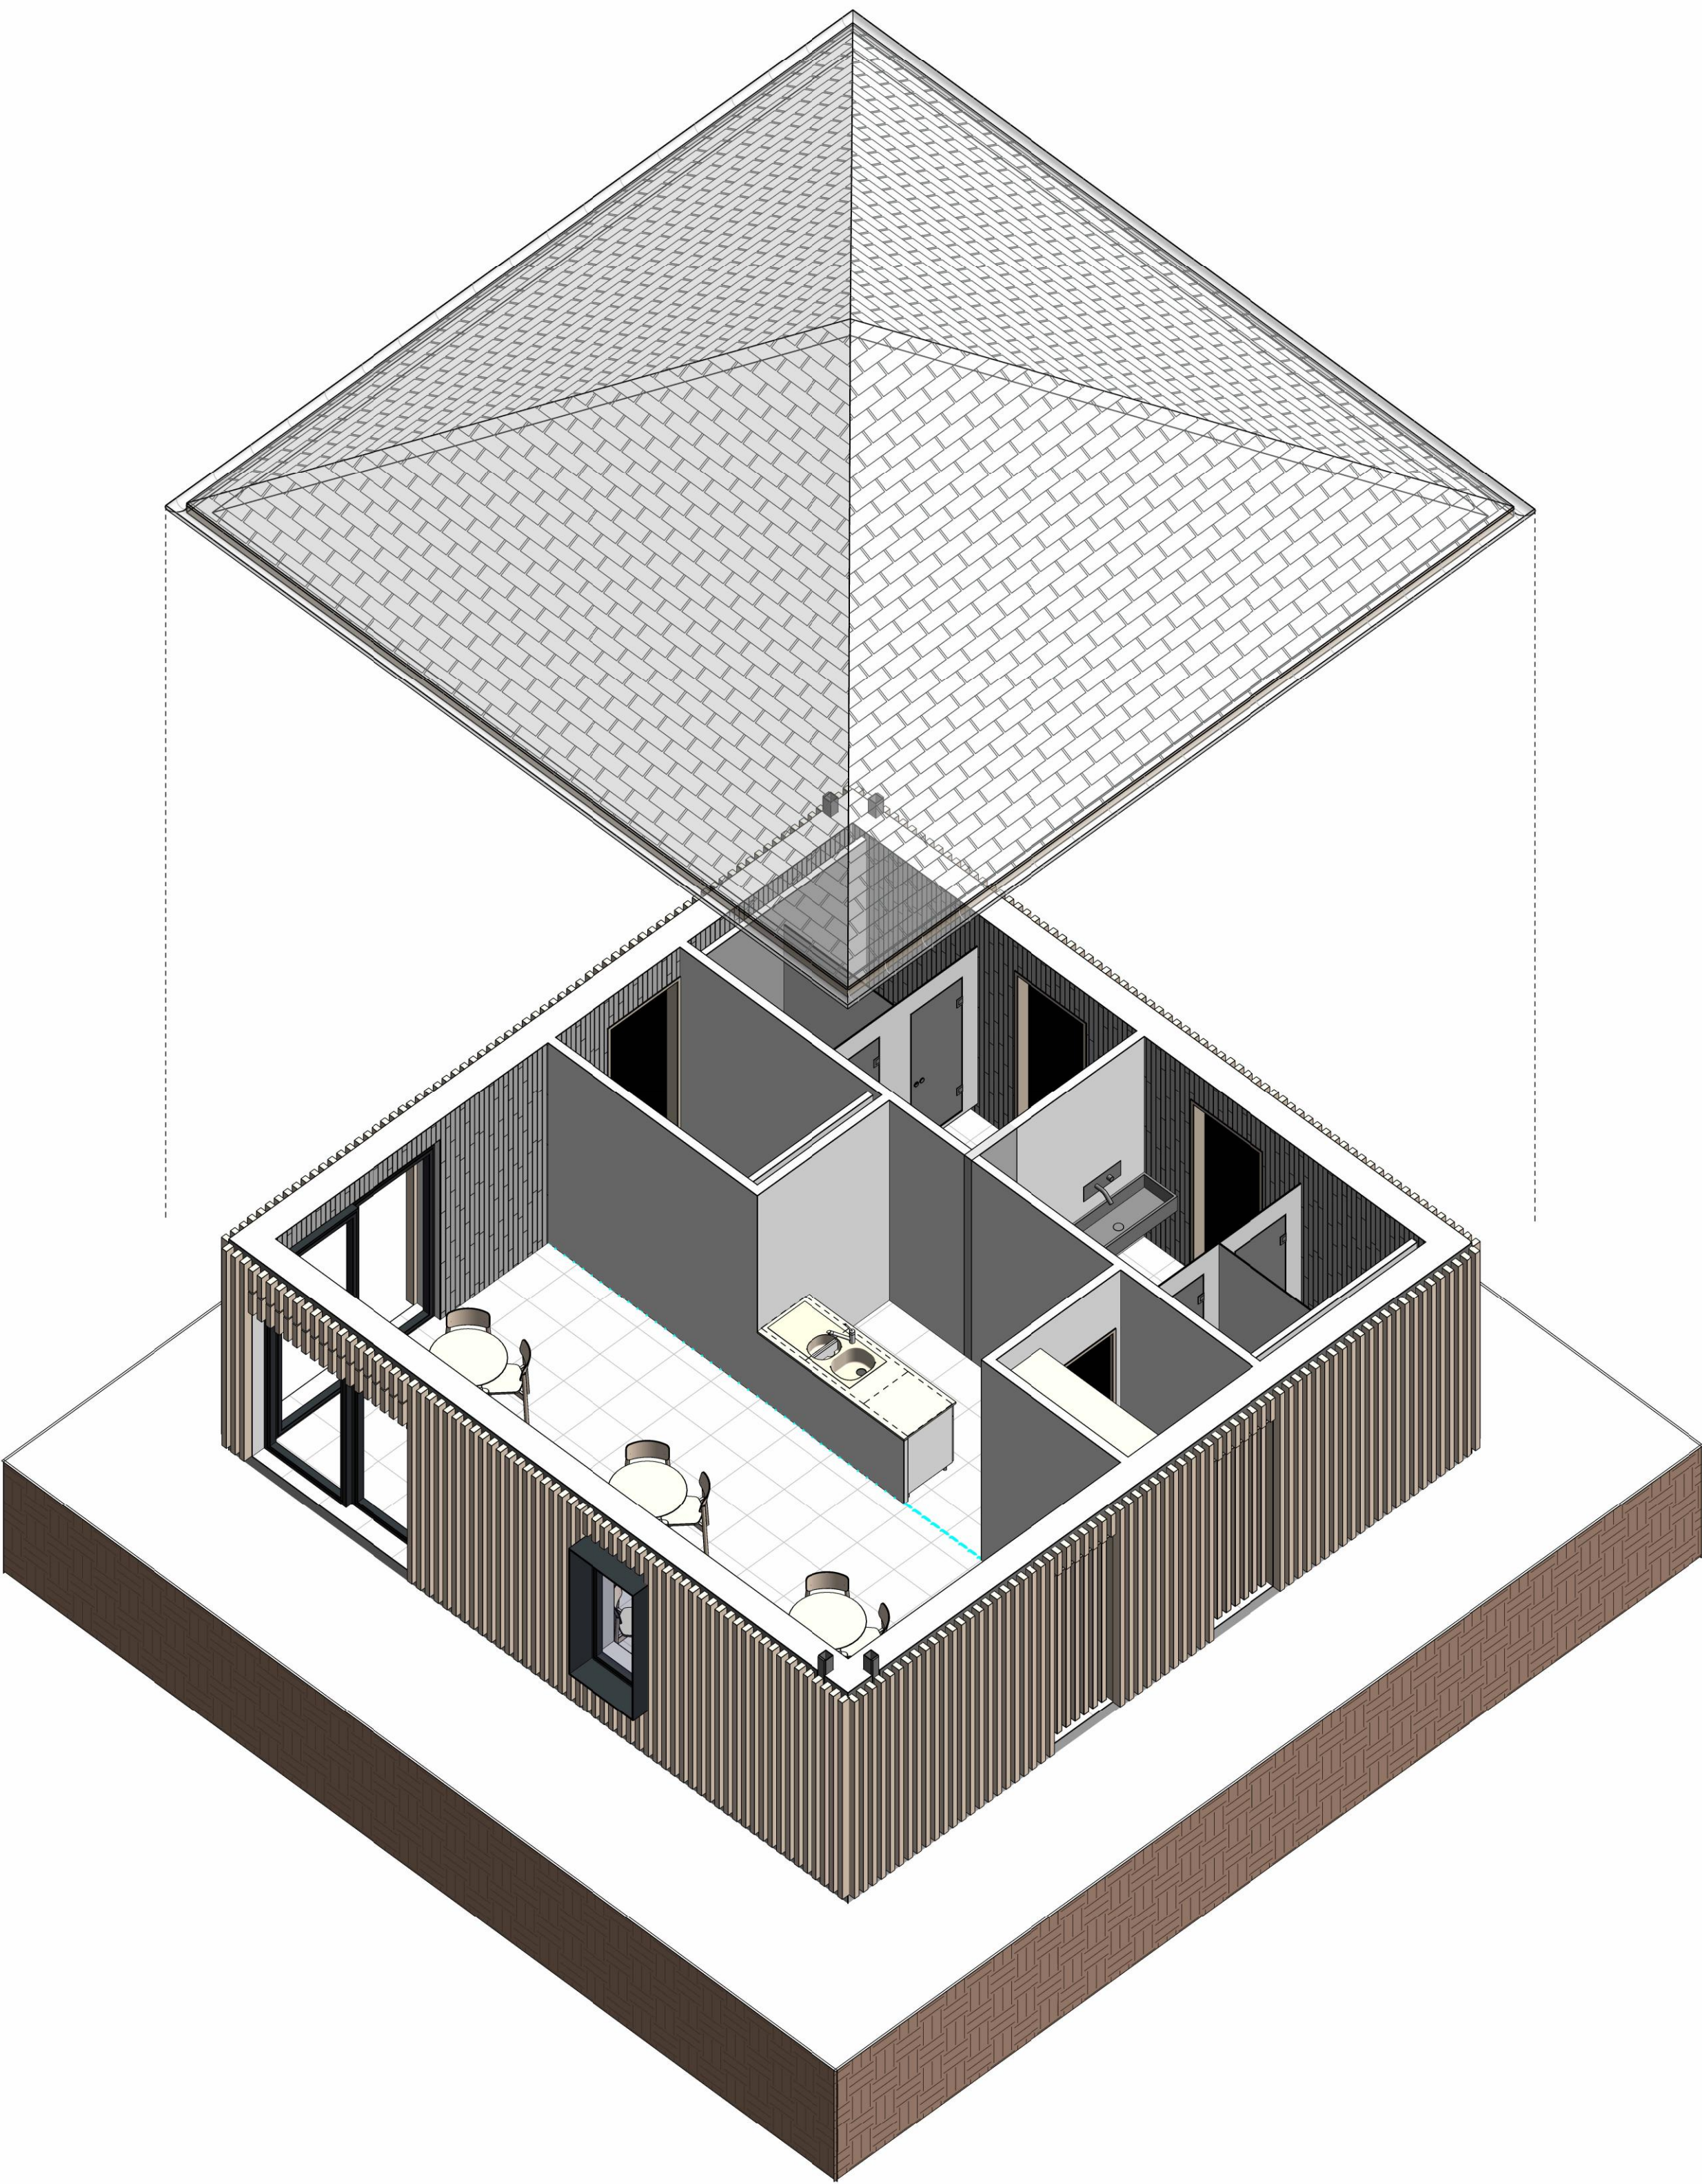

1 Axonométrie éclatée 1

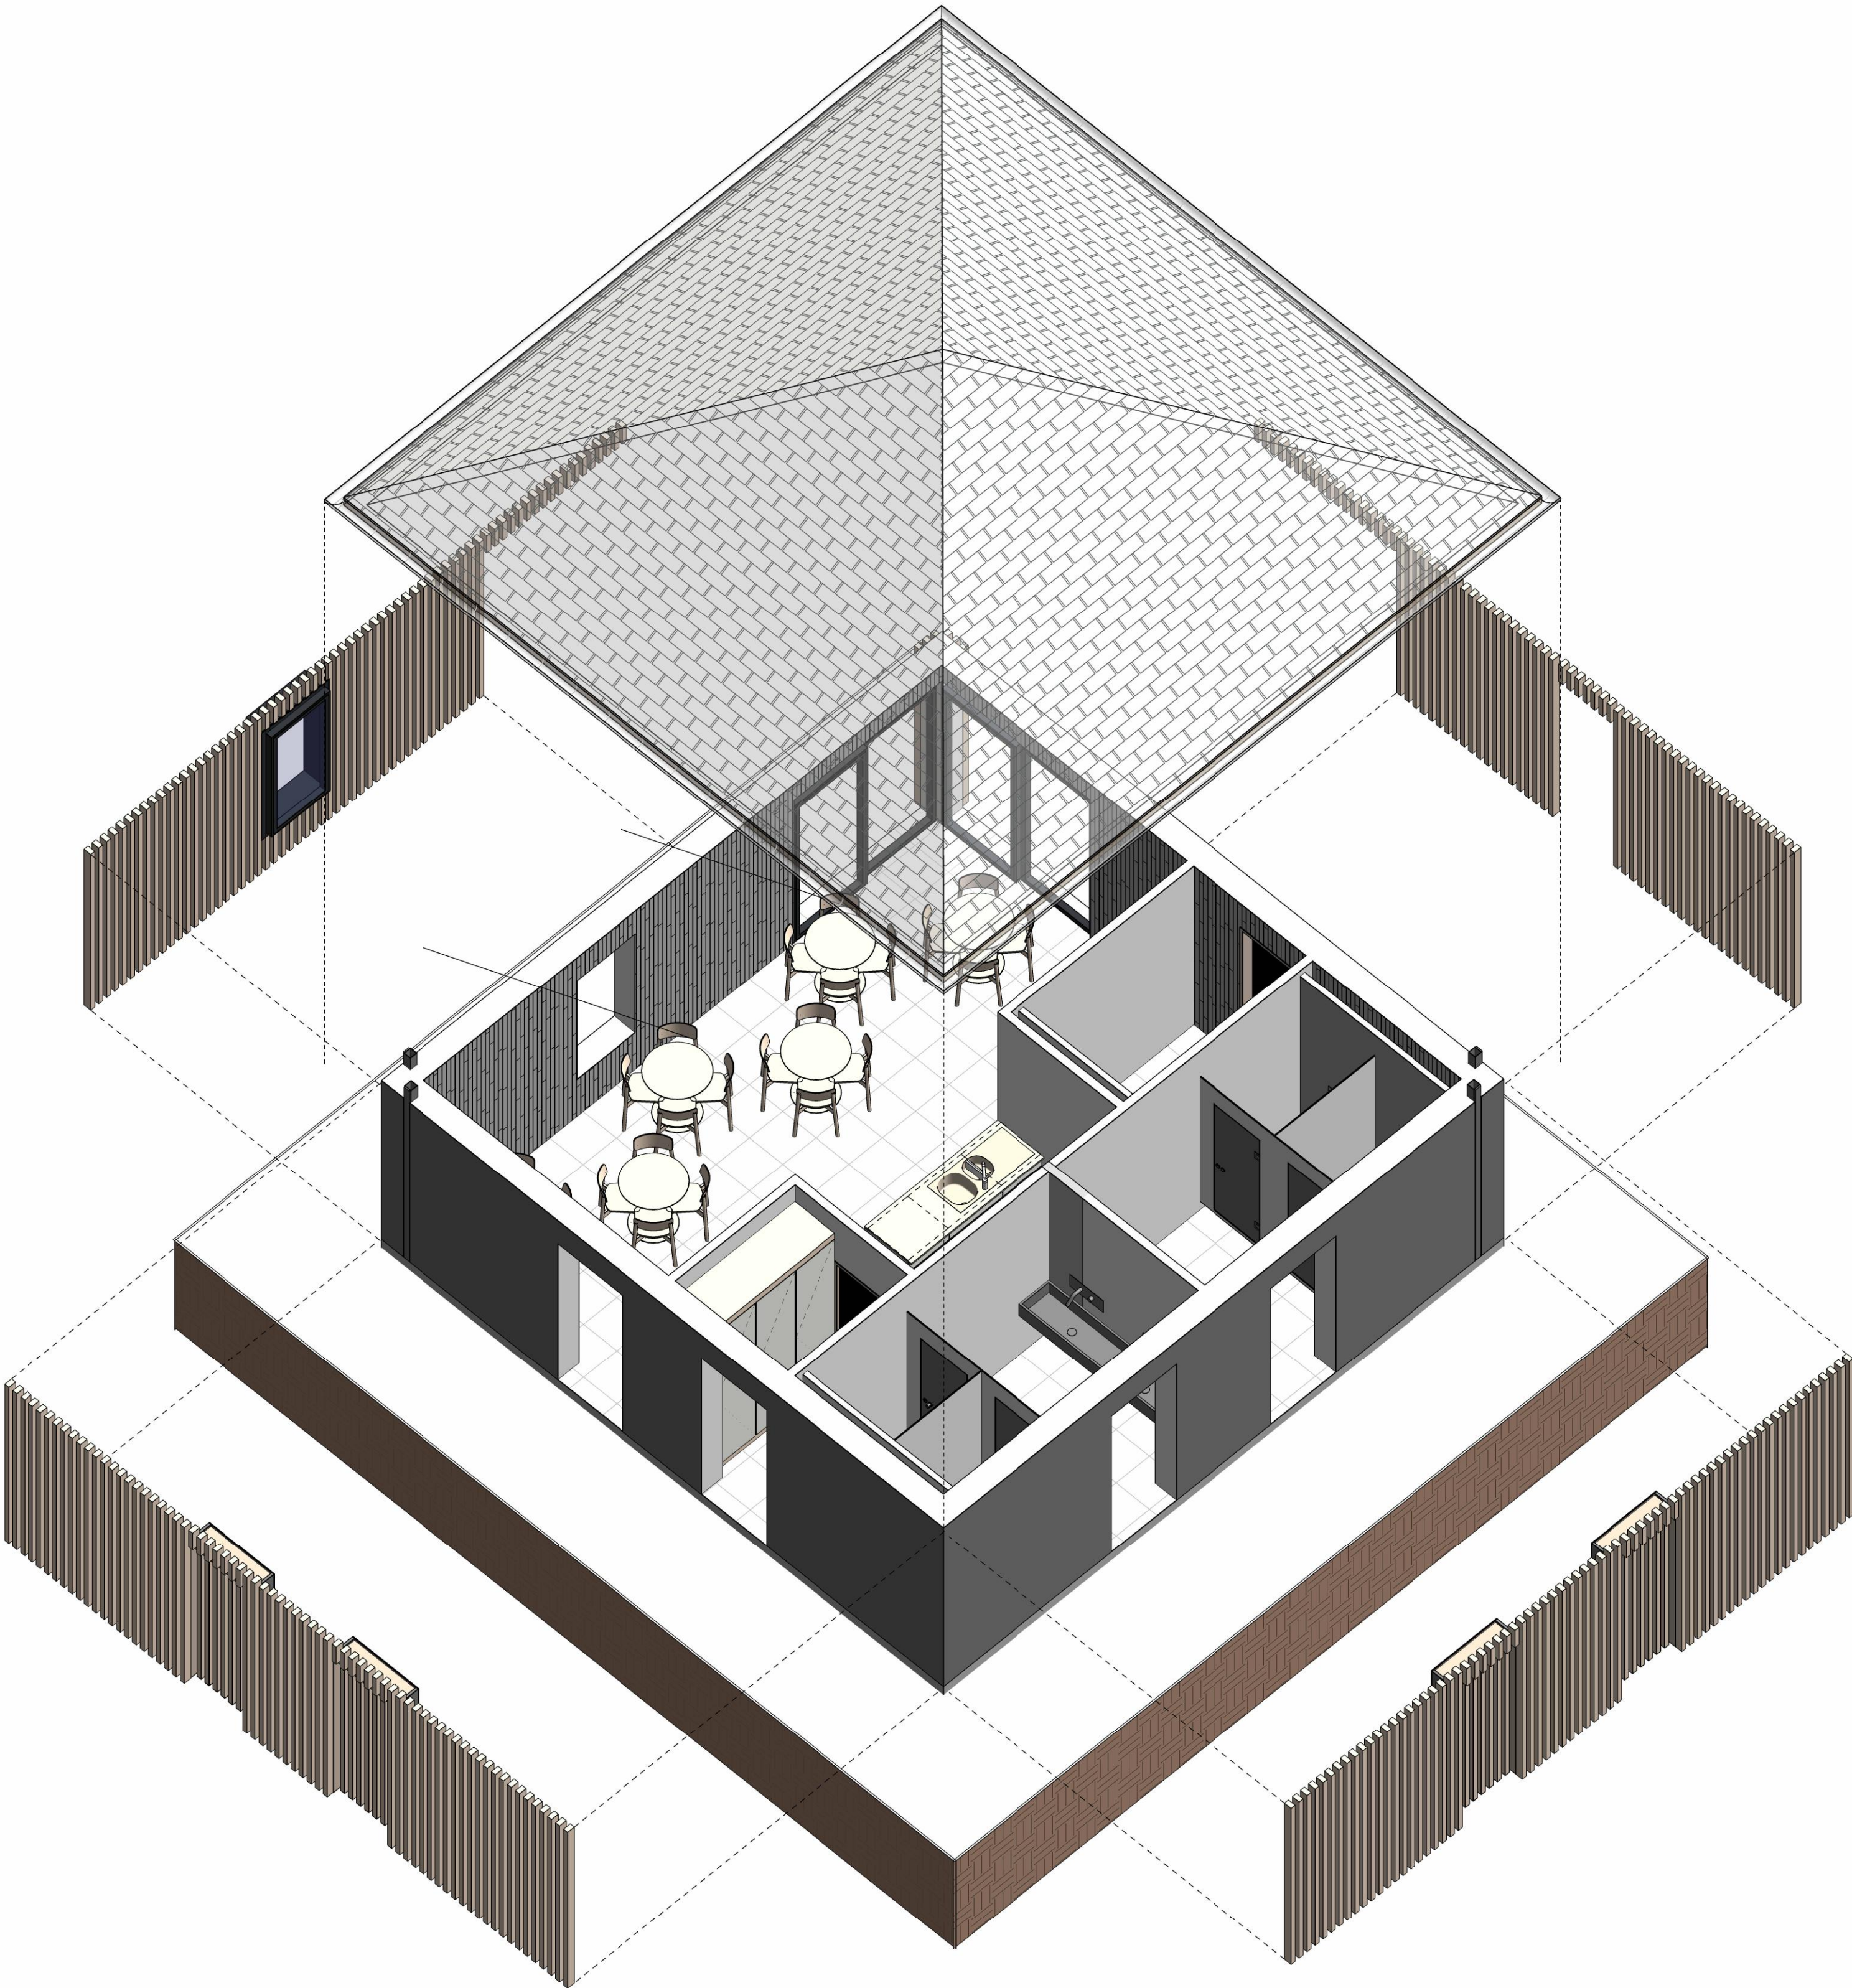

2 Axonométrie éclatée 2

AEROSTUDIO ARCHITECTES		<table><tr><th>N°</th><th>Description</th><th>Date</th></tr><tr><td> </td><td> </td><td> </td></tr><tr><td> </td><td> </td><td> </td></tr><tr><td> </td><td> </td><td> </td></tr><tr><td> </td><td> </td><td> </td></tr></table>		N°	Description	Date												
N°	Description	Date																
www.aerostudio.fr																		
Axonométries		DOCUMENT NON VALABLE POUR EXECUTION																
MAPDL		IND B DC																
Ville d'Orléans P'Arc de Loire		A103																
Numéro de projet Date Dessiné par Vérifié par		MAPDL01 09/12/2021 AC AC Echelle																